STANDAARD TYPE DINO 422

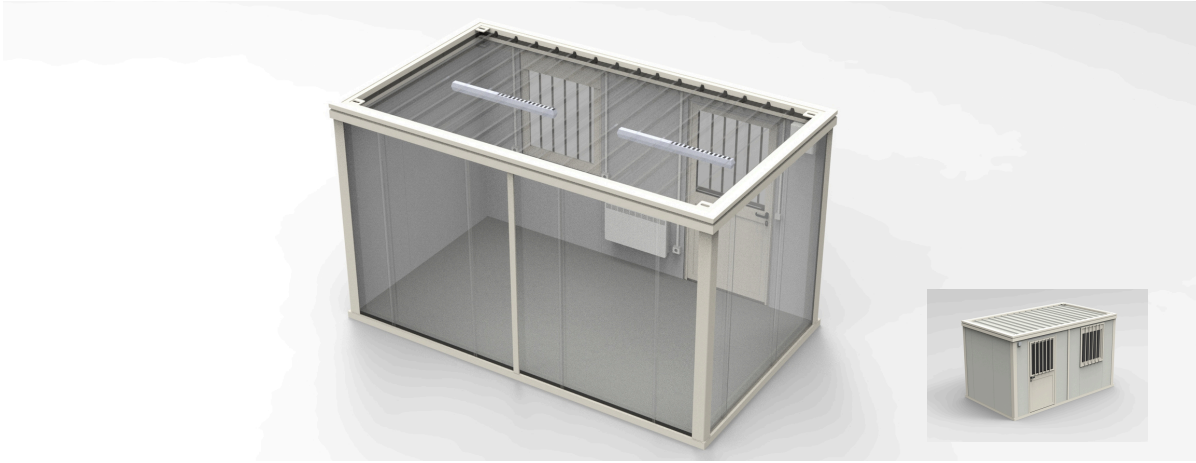

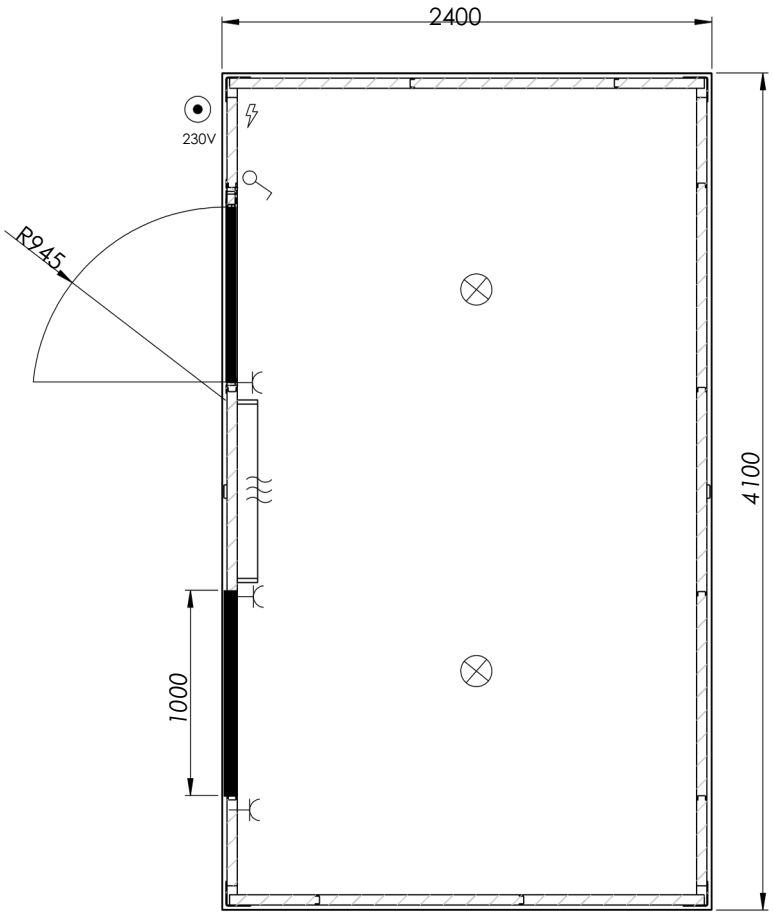

Structuur

- 4 hijsogen in het dak
- Stapelbaar tot 2 bouwlagen
- Afmetingen: ± 4,10 × 2,40 × 2,45 m
- Binnenhoogte: 2,20 m
- Kleur chassis: RAL 9001 (zuiver wit)

Dak

- Dakisolatie: 40 mm PUR
- Gecontroleerde waterafvoer via 4 perimetrische goten in de omtrekprofielen

Elektriciteit

- Volgens BE-normen, 230 V monofasig
- 1 aansluitdoos aan de buitenzijde
- 2 TL-lampen (spatwaterdicht) 19,3 W
- 3 stopcontacten, waarvan 1 voor verwarming apart afgezekerd
- 1 verliesstroomschakelaar
- 1 zekeringkast met automatische zekeringen
- Alle elektrische leidingen zitten in kabelgoten

Verwarming

- Elektrische verwarming 2 kW

Vloer

- Vochtwerende 18 mm houten vloerplaat
- Vloerisolatie: 100 mm glaswol met verzinkte stalen onderbodem als bescherming
- Bekleding: 2,5 mm vinyl, zwart/grijs gespikkeld
- Behandeld tegen opstijgend vocht
- Maximale draagkracht: 200 kg/m²

Schrijnwerk

- Aluminium uitstel-klikvenster: ± 1,05 × 1,00 m, naar buiten scharnierend, RAL 9010 (wit), 4 mm beglazing, verticale anti-inbraakprofielen, dubbele slag- en gummidichting
- Aluminium buitendeur: ± 2,05 × 1,00 m, half beglaasd, in wit RAL 9010, glas 4 mm dik, verticale anti-inbraakprofielen, cilinderslot met 3 sleutels, drempel in inox

Wanden

- Wandisolatie: 40 mm PUR
- Thermisch onderbroken, gelinieerde sandwichpanelen
- Kleur binnen- en buitenzijde:
  RAL 9002 (lichtgrijs) bij aankoop
  RAL 1015 (beige) bij huren

	Stopcontact enkel		Verlichting	MB	Monoblok		Brand-blusser	UTP	UTP	∞	Ventilator	ZW	Zwart Water afvoer (WC)
	Stopcontact dubbel		Zekerings-kast	VENT	Passieve ventilatie		Schakelaar wissel		Verwarming	WA	Water aanvoer	GW	Grijs Water afvoer (douche)
400V CEE	CEE stekker	AC	Airco		Schakelaar enkel		Schakelaar dubbel	PIR SENSOR	Bewegings-sensor	230V	Aansluit-doos	RWA	Regenwater afvoer

Real Verhuur nv
Kluizenhof 25
9170 Sint-Gillis-Waas

Tel.: 03 727 11 27
www.real-nv.com
sales-rental@real-nv.com

3D renders louter ter indicatie, geen rechten kunnen hieruit worden verworven.

GGSB Versie: 13/11//2026

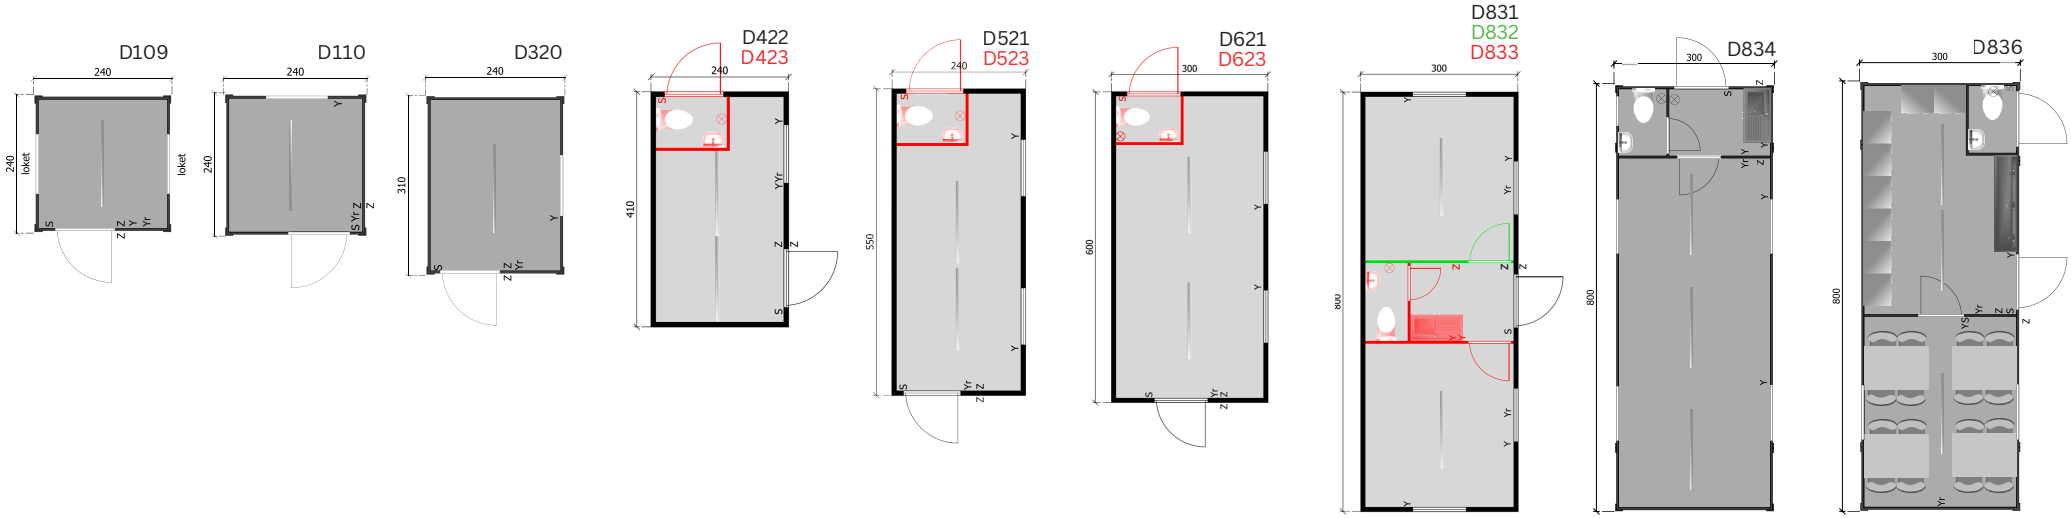







Technische extra's:

- Schakelingen: Stapbelbaar tot 2 bouwlagen maar niet koppelbaar.
- Leidingen: De toevoer leidingen bestaan uit PP buizen, geschikt voor drink watervoorziening. De afvoerbuizen bestaan uit Zwarte Polyethyleenbuizen. Alle aansluitingen worden doorheen de wand voorzien.
- Toilet(ten): porseleinen toilet met diepspoel inrichting, geruisloze jachtbak en stevige WC-bril in hoogwaardige kunststof. Inox WC-rolhouder, kleedhaak en hoekstopkraan.
- Handenwasser: Porseleinen handenwasser met koudwaterkraan, een hoekstopkraan, handdoekhaakje en spiegel van ± 40 x 30 cm.
- Maatwerk mogelijk!

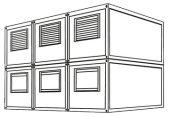

FOR RENT. FOR SALE. FOR REAL.

3D renders louter ter indicatie, geen rechten kunnen hieruit worden verworven.